


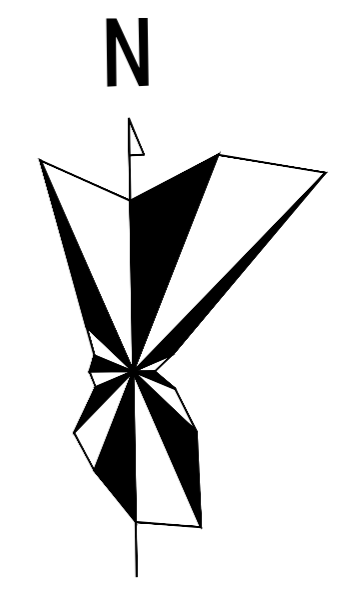


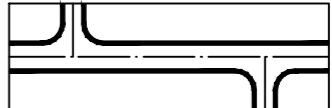
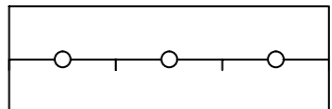
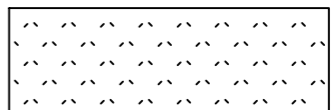

栏	管	线
会	测	量
专	业	名
签	日	期


丹东鑫彤塑料印刷有限公司厂区规划




1:500

图例

-  现状建筑
-  规划建筑
-  地下室范围线
-  规划道路
-  围 栏
-  草 坪
-  树 木

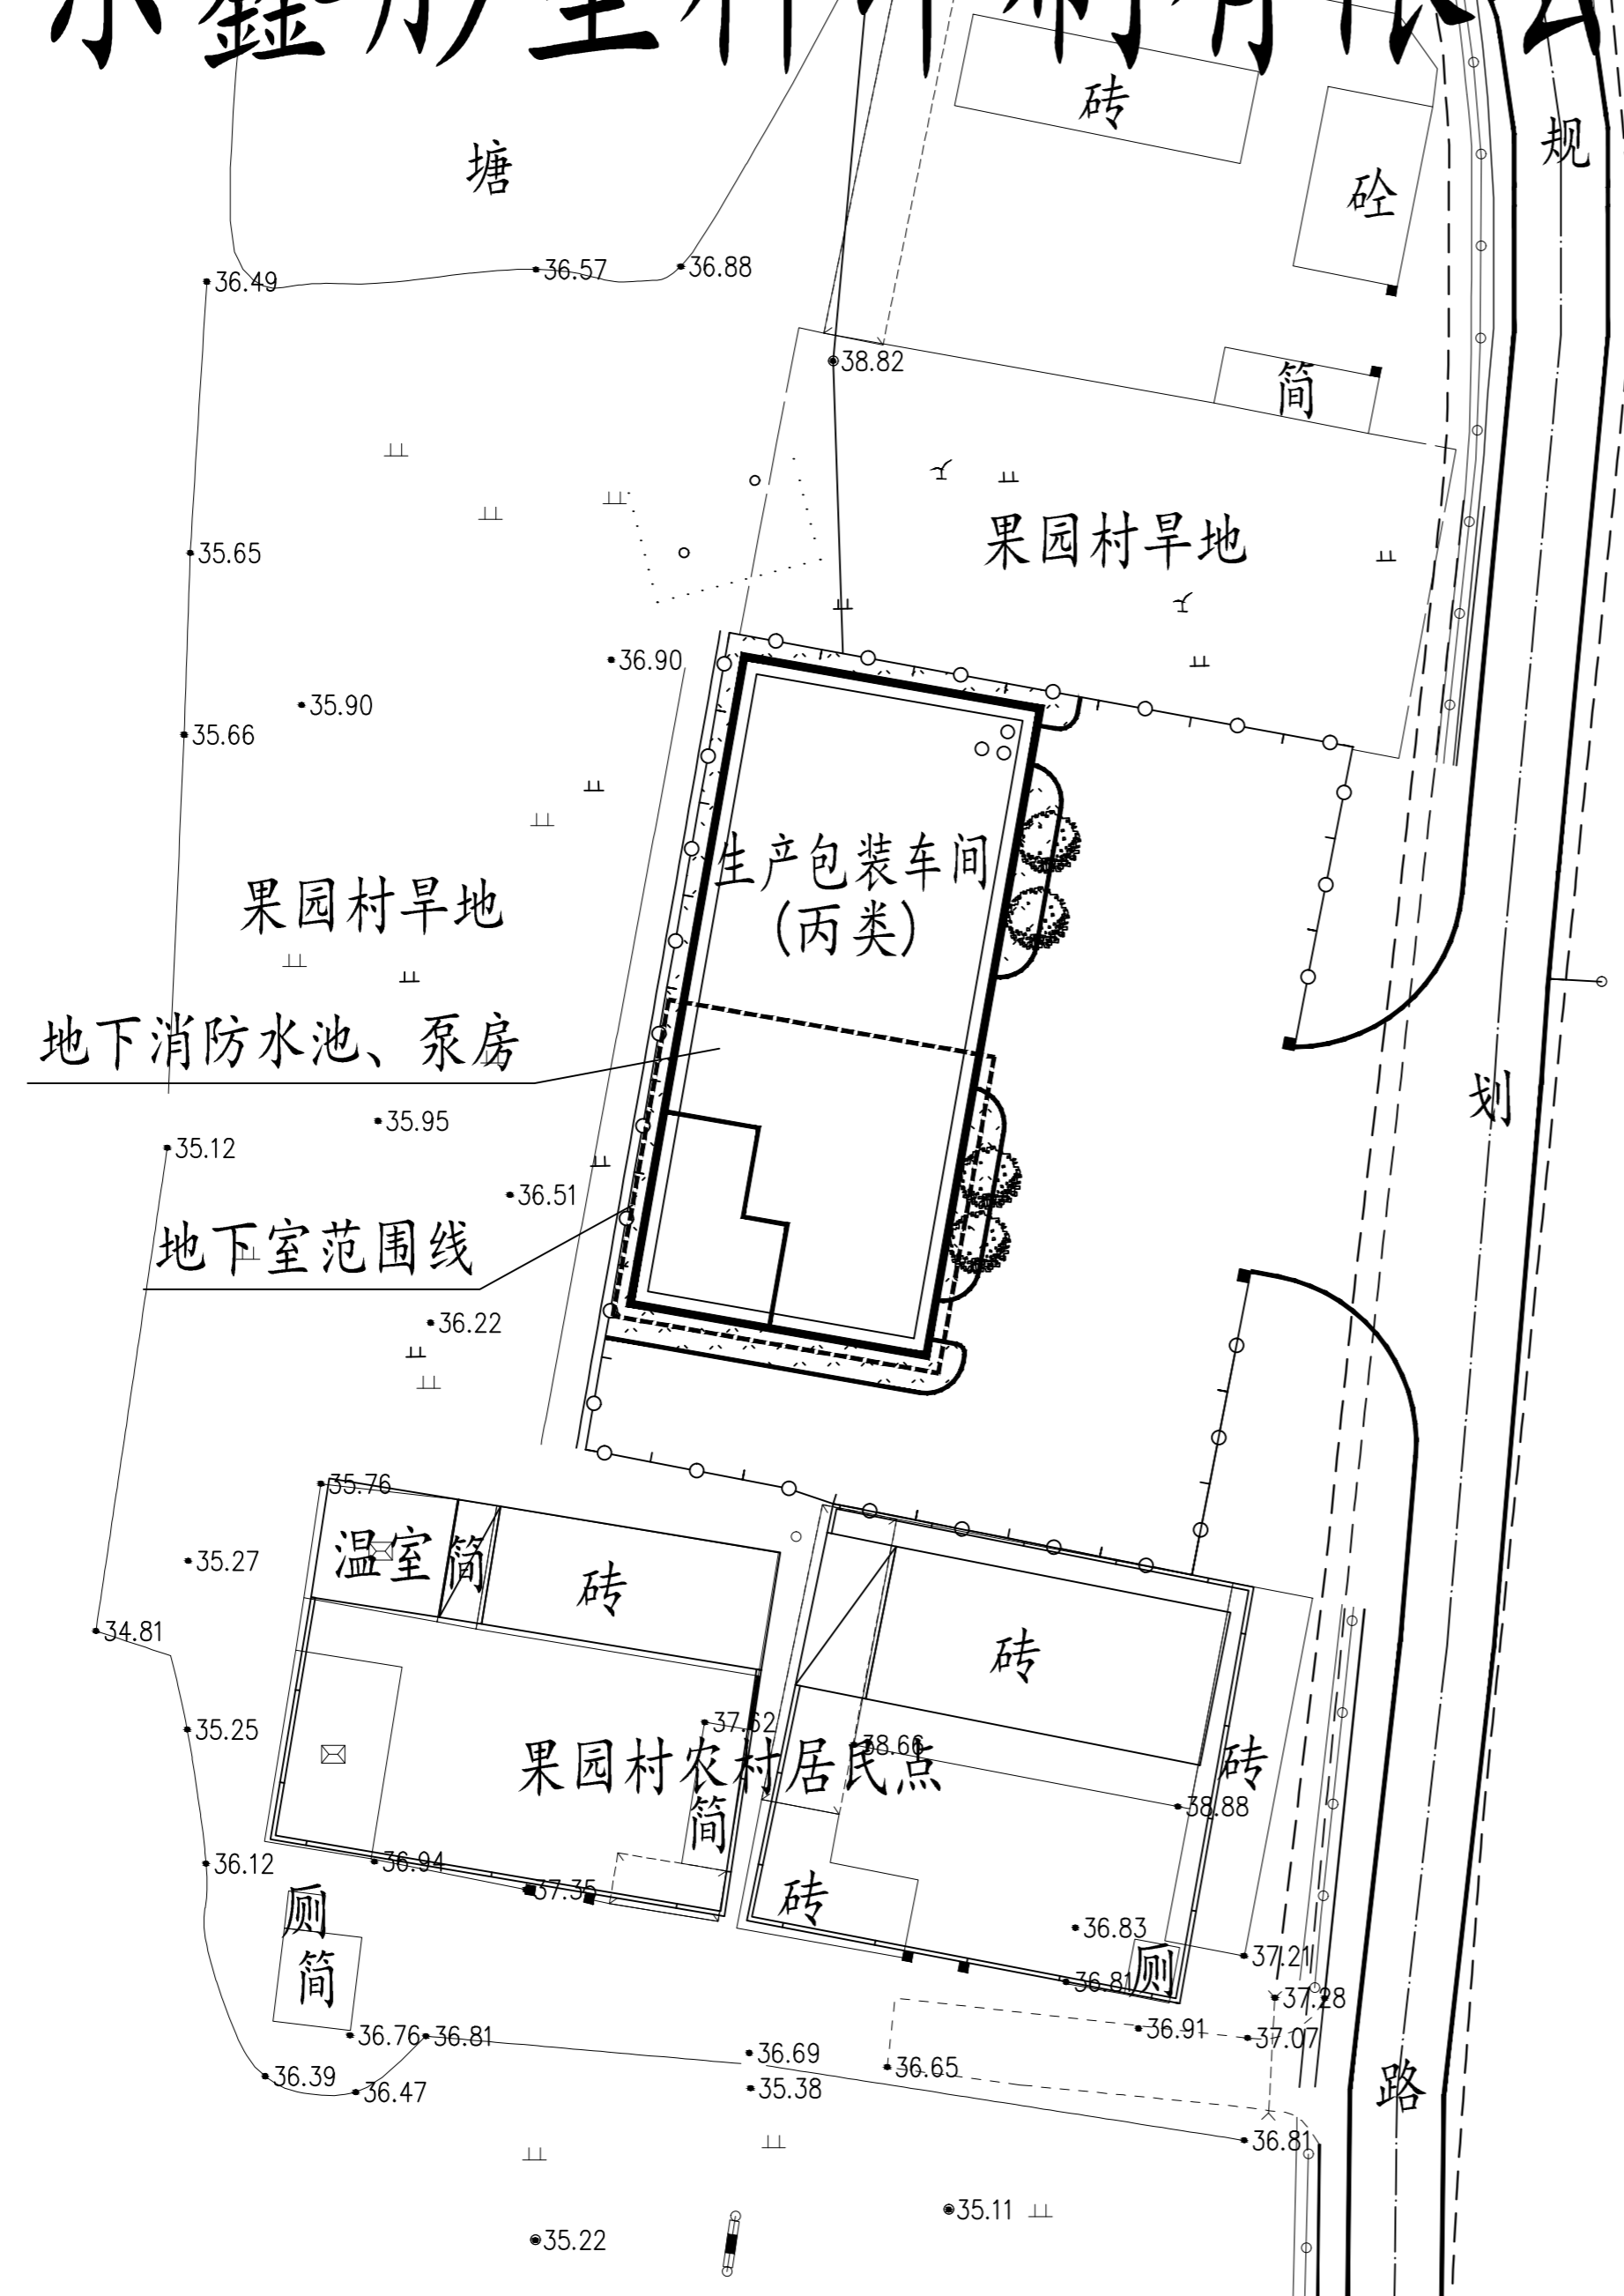

 丹东市规划设计研究院 DANDONG URBAN PLANNING DESIGN & RESEARCH INSTITUTE		建设单位 丹东鑫彤塑料印刷有限公司	
		项 目 厂 区 规 划	
院 长	项目负责人	图 名	设计号 21GH005(F)
主管院长	审 核		图 号 4--2
总工程师	设 计		比 例 1:500
室主任	制 图		日 期 21.05.12