





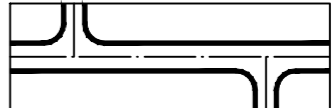
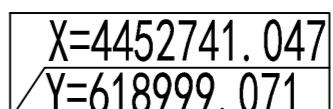
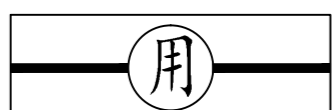
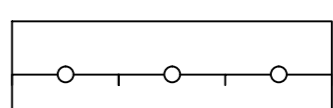
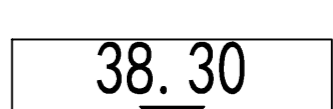
栏	管	线
会	测	量
专	业	名
签	日	期


丹东鑫彤塑料印刷有限公司厂区规划

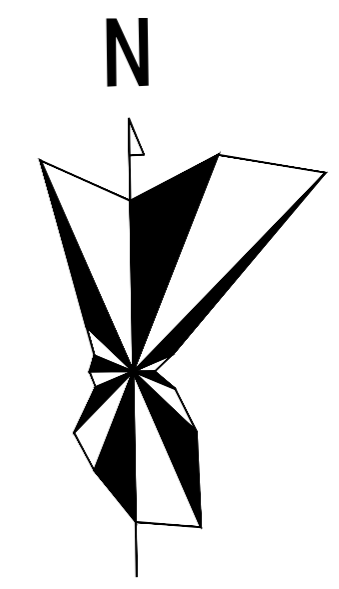


1:500

图例

-  现状建筑
-  规划建筑
-  地下室范围线
-  规划道路
-  坐标
-  用地界线
-  围栏
-  标高

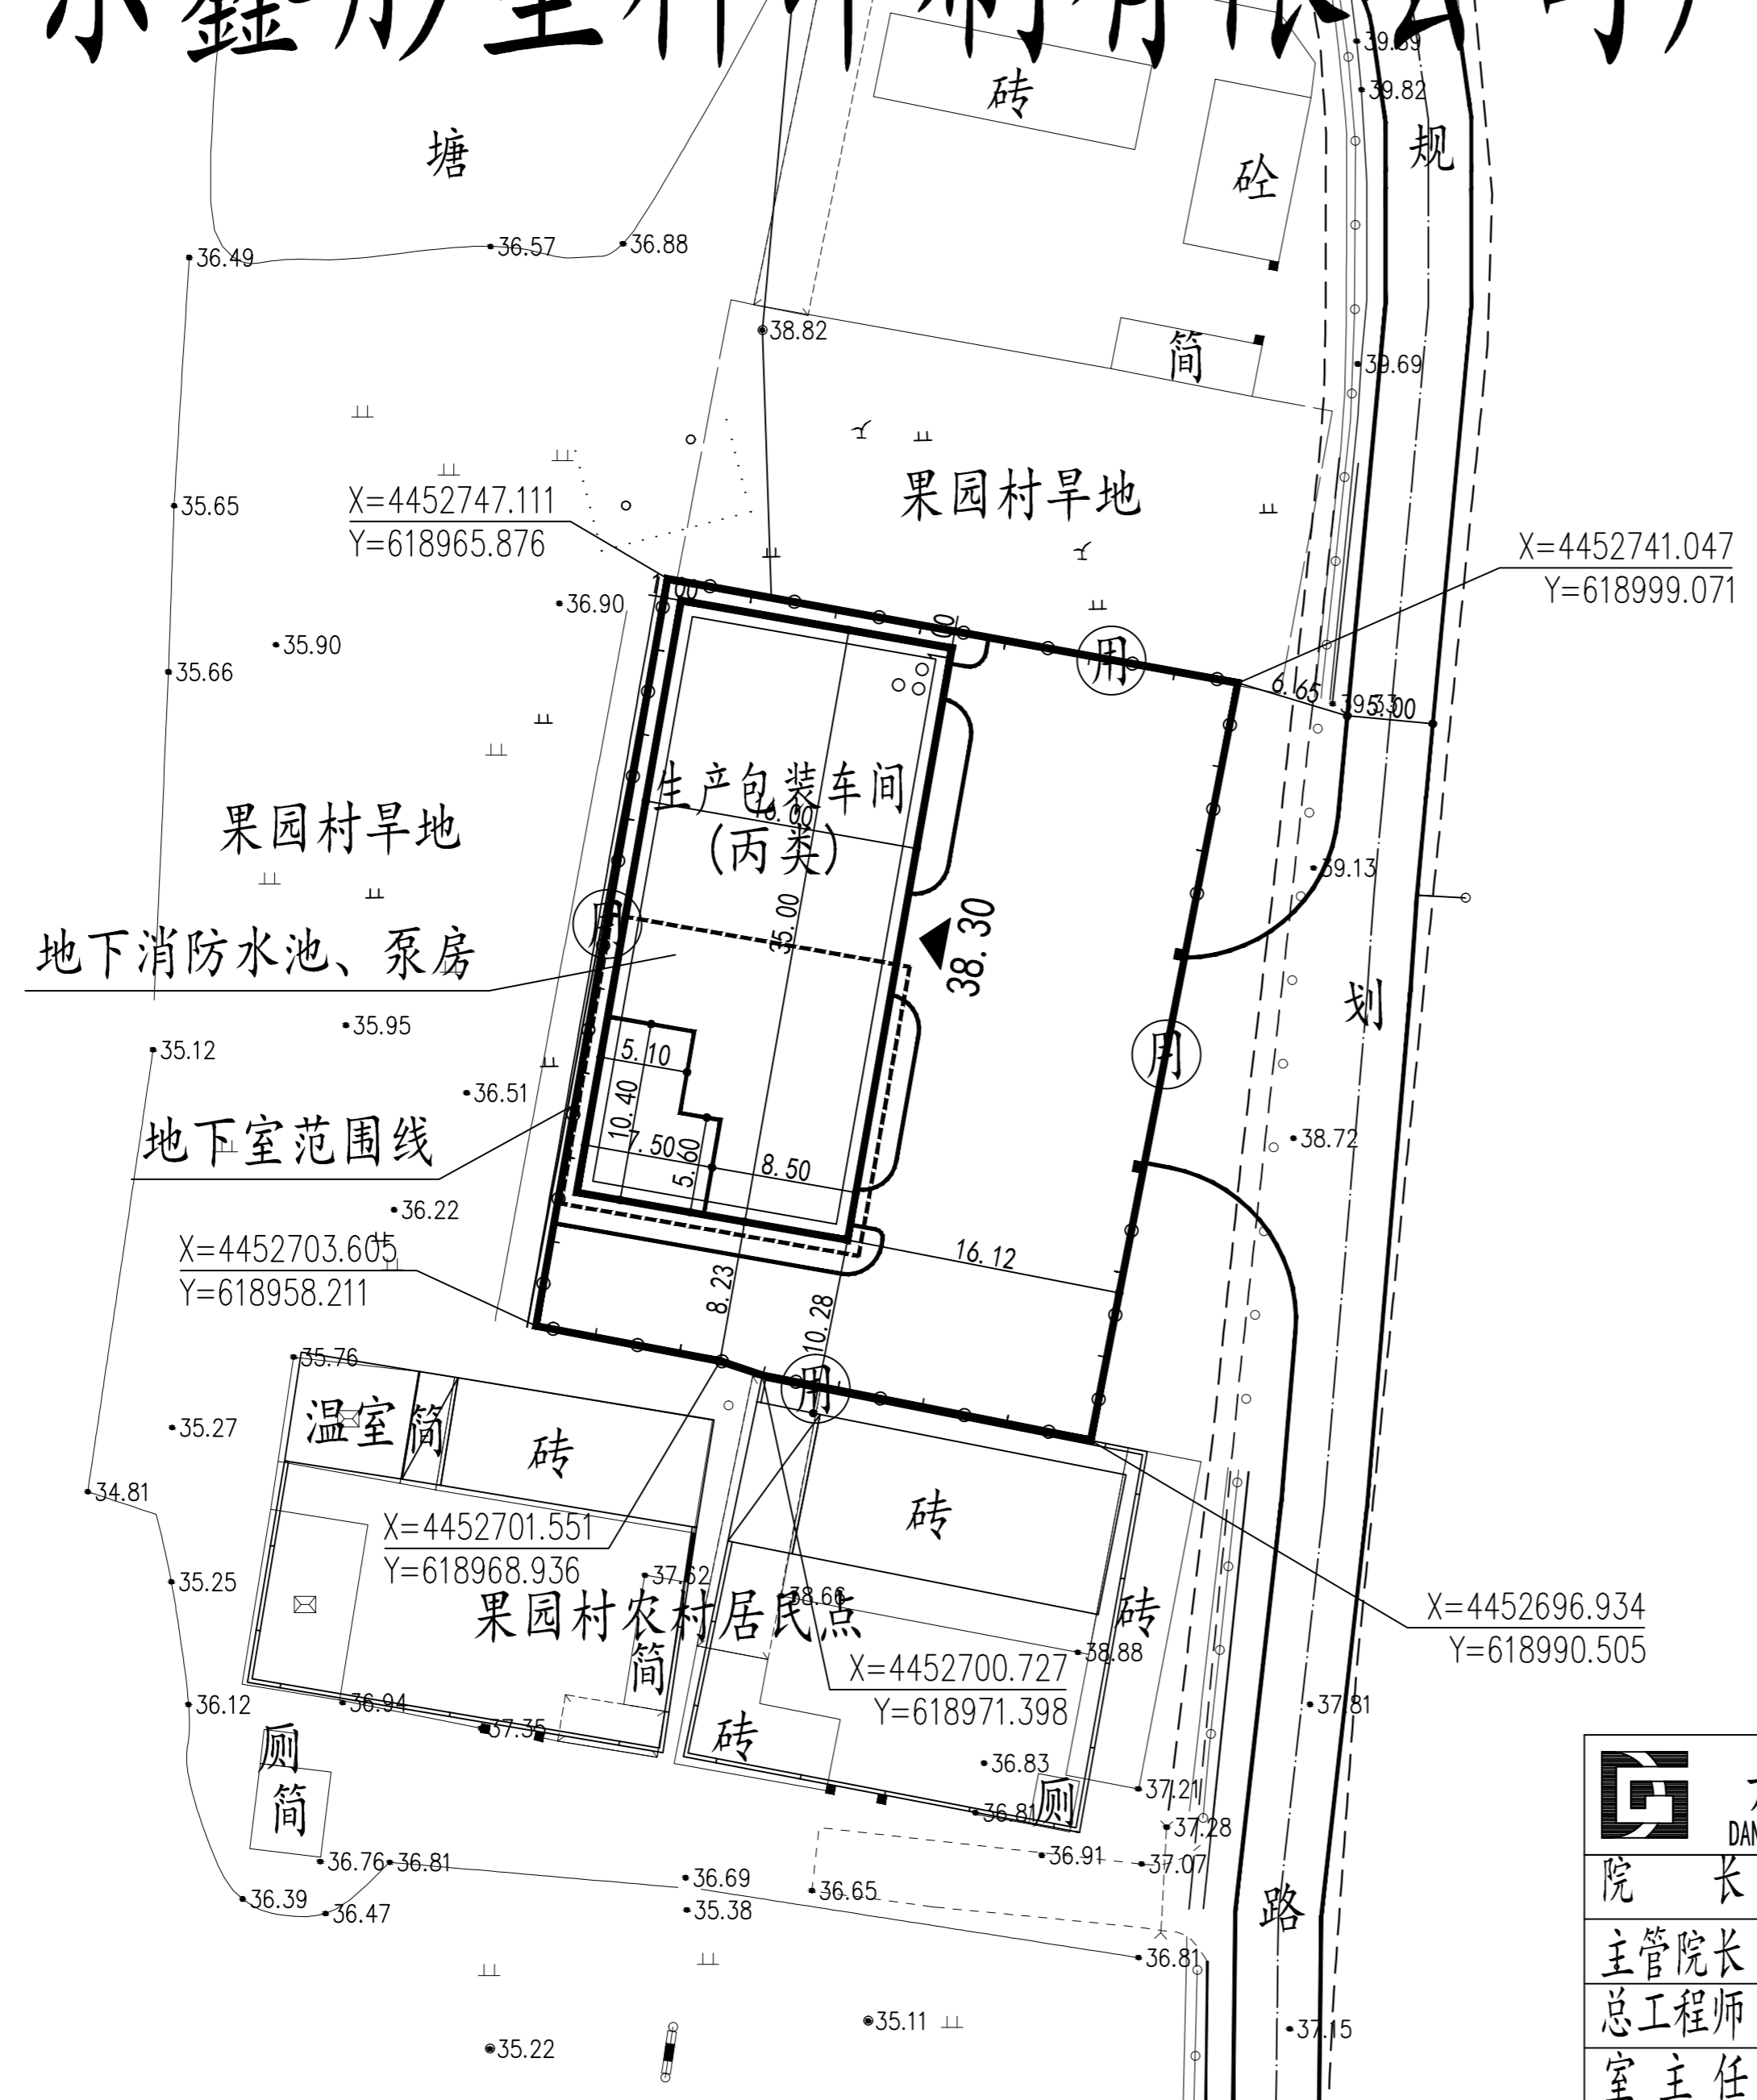

 丹东市规划设计研究院 DANDONG URBAN PLANNING DESIGN & RESEARCH INSTITUTE		建设单位 丹东鑫彤塑料印刷有限公司		
项 目 厂 区 规 划		图 名	竖 向 图	
院 长	项目 负责人			设计号 21GH005(F)
主管 院长	审 核			图 号 4--3
总工 程师	设 计			比 例 1:500
室主 任	制 图			日 期 21.05.12